


نموذج الشقة 11

المساحة: **125.19 م²**

المواصفات:

صالة + مطبخ + ٢ غرفة نوم + ٢ حمام + ٣ حمام + غرفة ماستر + غرفة خادمة

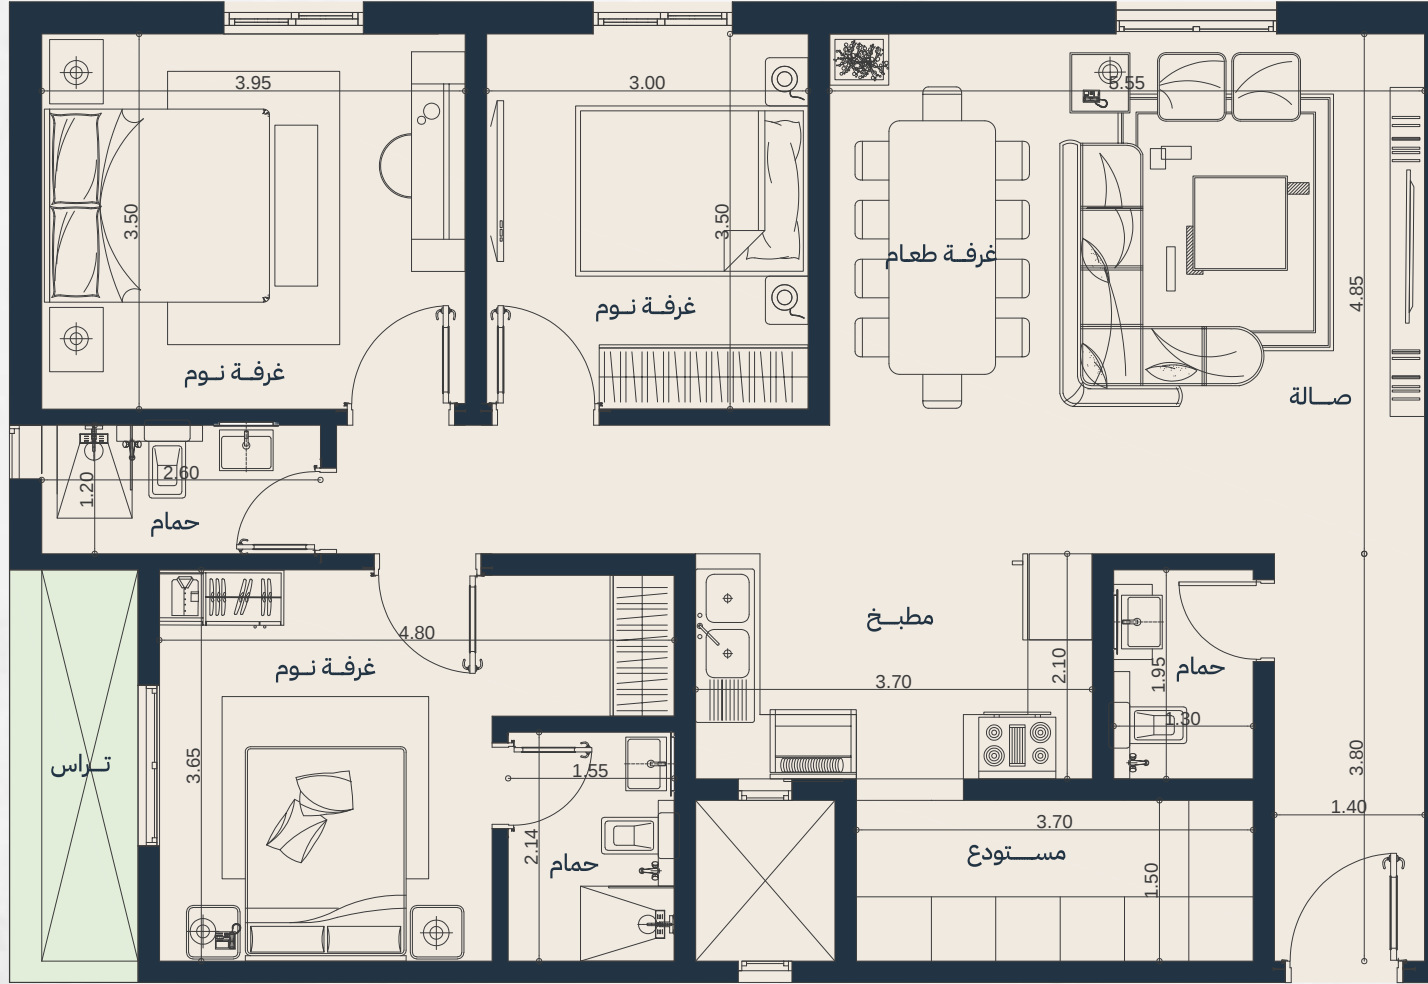

الحمامات
03



غرف النوم
03