


نموذج الوحدة C101

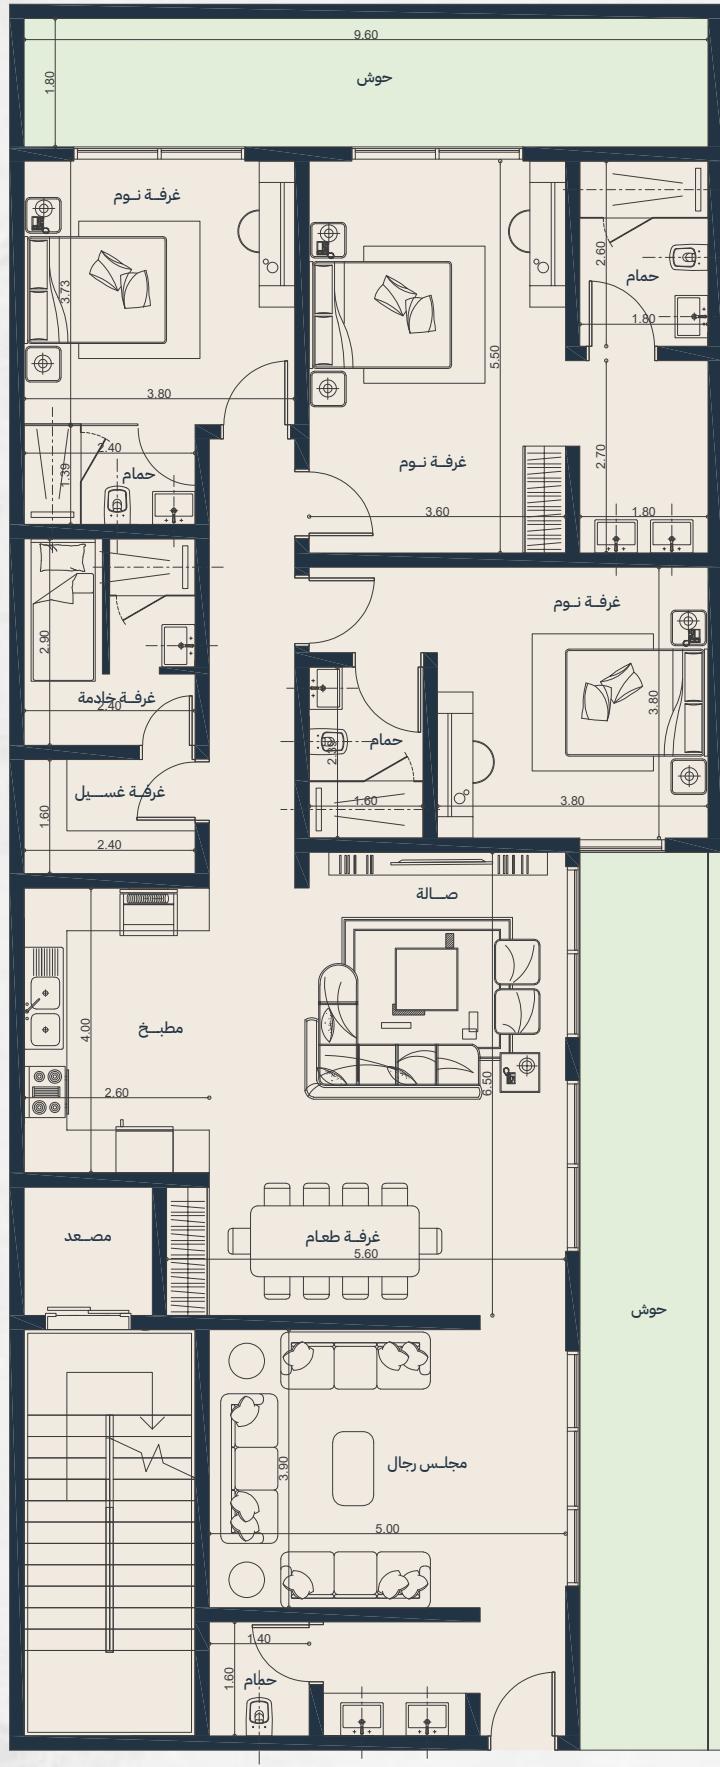

مخطط الوحدة

المساحة: 237.01 م²

المواصفات:

صالات + مطبخ + 3 غرف نوم + غرفة نوم ماستر + 4 حمامات + غرفة خادمة.



مجلس



الحمامات
04



غرف النوم
03



صالة واسعة مدخل خاص



موقف خارجي

