


## C103 نموذج الوحدة

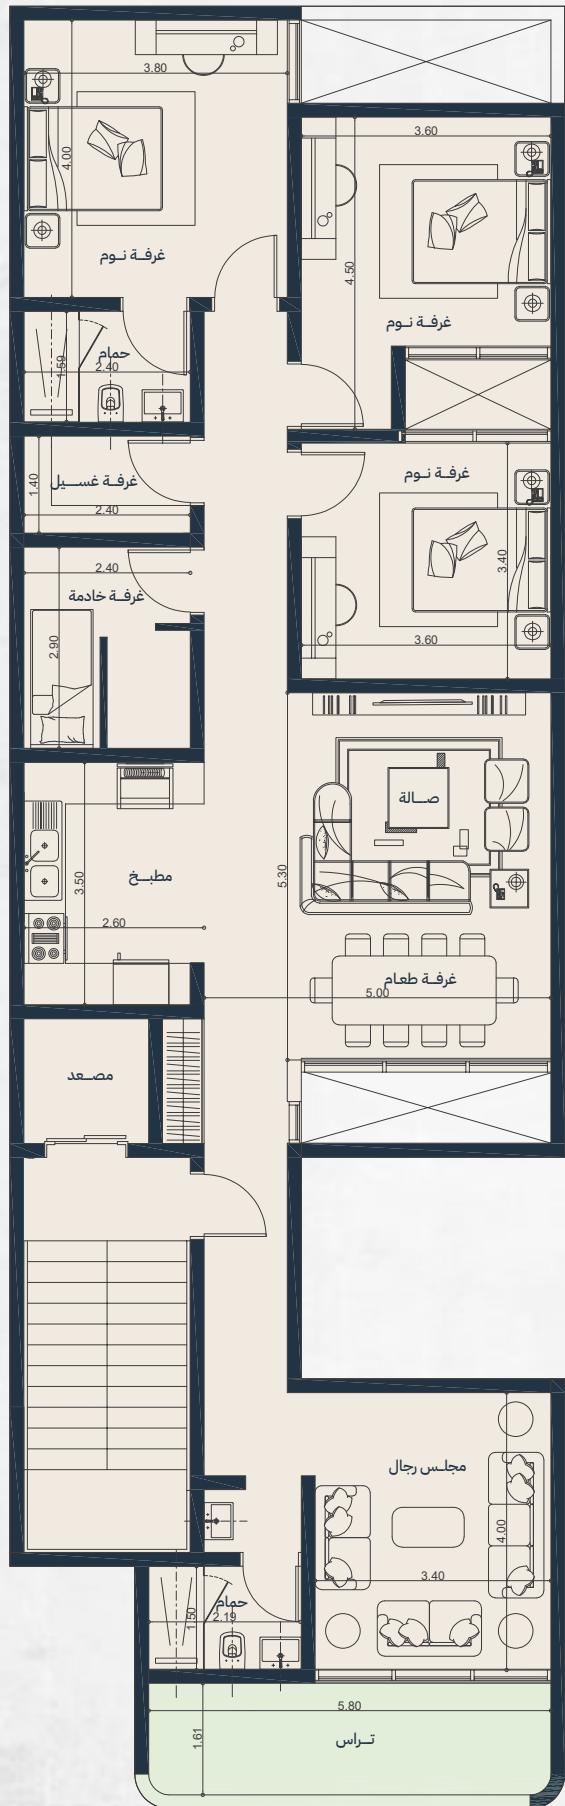

مخطط الوحدة

المساحة : 193.09 م<sup>2</sup>

المواصفات :  
صاله + مطبخ + ٣ غرف نوم + غرفة نوم ماستر +  
٣ حمامات + غرفة خادمة.



مجلس



الحمامات  
02



غرف النوم  
03



صاله واسعة موقوف خارجي